

Antrag auf Trinkwasserversorgung

1. Für das folgende Wohngebäude Schulgebäude Büro/Verwaltungsgebäude
 andere: _____
 wird die Herstellung Erneuerung Umverlegung eines Trinkwasseranschlusses beantragt
 Wiederinbetriebnahme Bauwasser Schachtarbeiten Antragsteller

Baustellenanschrift:

 (PLZ) (Ort) (Straße) (Nr.) (Flur) (Flurstück)

2. Voraussichtlicher Termin der Realisierung: _____

Bitte beachten: frühestmöglicher Termin für Neuanschluss:
 6 Wochen nach vollständigem Eingang der Antragsunterlagen

3. Antragsteller/Kunde:

 (Name) (Vorname)

 (PLZ) (Ort) (Straße) (Nr.) (Telefon)

4. Architekt/Planer:

 (Name/Firmenname, PLZ, Ort, Straße, Nr.) (Telefon)

Bauleitung/Baubetreuung:

 (Name/Firmenname, PLZ, Ort, Straße, Nr.) (Telefon)

Vertragsinstallationsunternehmen:

 (Name/Firmenname, PLZ, Ort, Straße, Nr.) (Telefon)

Hinweis: Die Installation der unmittelbar hinter der Wasserzählereinrichtung beginnenden und an der letzten Zapfstelle endenden Kundenanlage darf nur von einem dafür zugelassenen Installationsunternehmen durchgeführt werden! Anderenfalls ist das Wasserversorgungsunternehmen berechtigt, die Anlage zu sperren und die Versorgung zu verweigern.

5. Über den Hausanschluss sollen versorgt werden:

5.1	Art der Einzelentnahmen	Durchfluss in l/s	Anzahl	Durchfluss in l/s	Nur vom WAZV Elbe-Elster-Jessen auszufüllen!	
	Küchenspülen					
	Badewannen					
	Duschen					
	Waschbecken					
	Waschmaschinen					
	Geschirrspüler				Materialauswahl	
	WC-Spülkästen					PE-HD 40x3,7 <input type="checkbox"/>
	Weitere Auslaufventile DN 15					PE-HD 50x4,6 <input type="checkbox"/>
	Weitere Auslaufventile DN 20					PE-HD 63x5,8 <input type="checkbox"/>
	Weitere Auslaufventile DN 25					PE-HD <input type="checkbox"/>
	Summendurchfluss der Einzelentnahmen					
	Spitzendurchfluss der Einzelentnahmen					
	Art der zusätzlichen Dauerentnahmen				Wasserzähler	
						Q ₃ = 4 <input type="checkbox"/>
						Q ₃ = 10 <input type="checkbox"/>
						Q ₃ = 16 <input type="checkbox"/>
	Summendurchfluss der Dauerentnahmen				Q ₃ = <input type="checkbox"/>	
	Spitzendurchfluss der Dauerentnahmen					

6. Folgende Unterlagen sind dem Antrag beizufügen: 1. amtlicher Lageplan im Maßstab 1:500 oder 1:250
 2. Grundriss des Hausanschlussraumes mit Eintragung der gewünschten Leitungsführung bis einschließlich Wasserzähler


Bitte beachten Sie, dass die Bearbeitung des Antrages erst erfolgt, sobald die benötigten Unterlagen vollständig eingereicht wurden!

 (Ort, Datum)

 (Unterschrift des Antragstellers)


Einbauhinweis Leerrohrsystem

(Erwerb beim WAZV "ELBE-ELSTER-JESSEN")

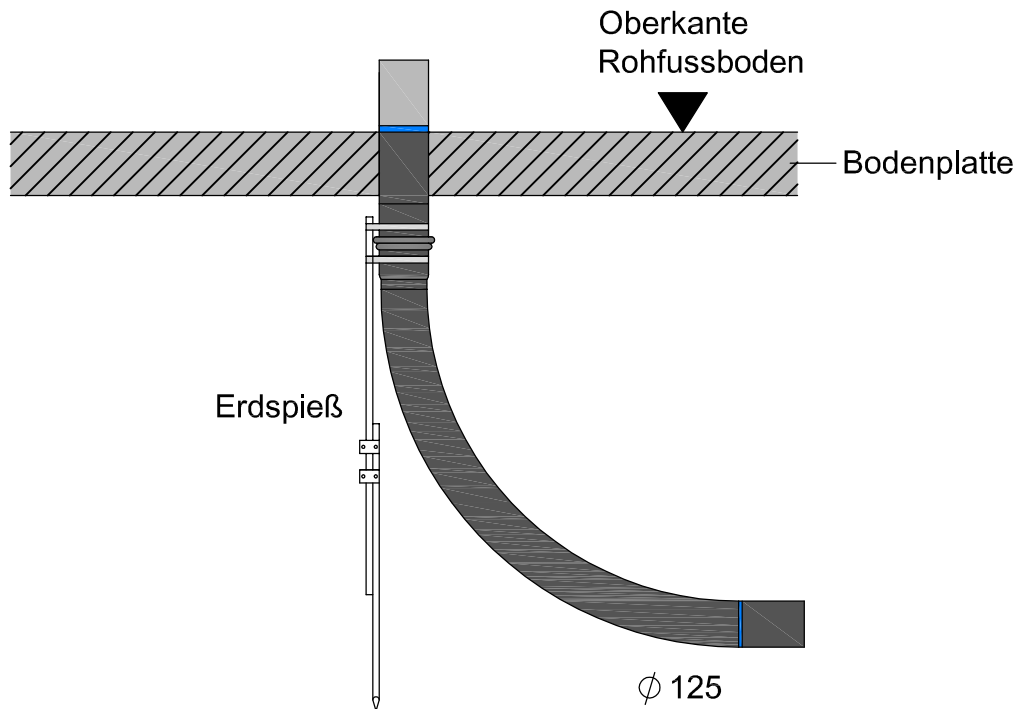

Die anerkannten Regeln der Technik schreiben die bauseitige Installation von zertifizierten gas-und wasserdichten Hauseinführungen vor. (DIN 18322 und DVGW VP601)

So nicht!

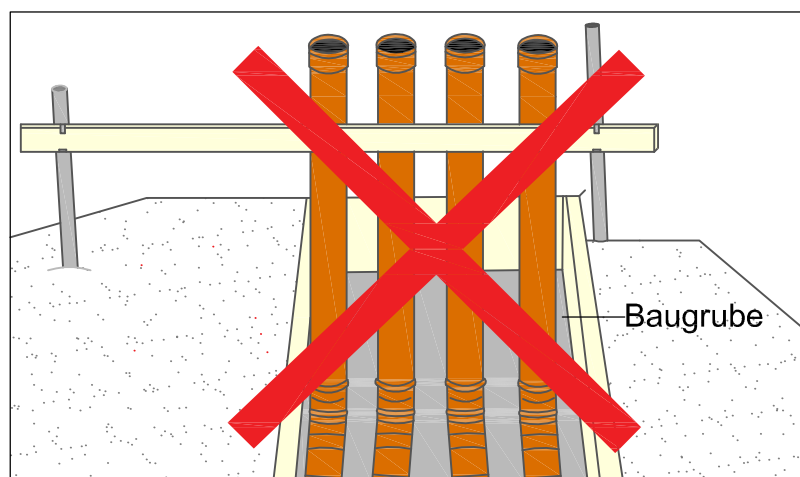

Herkömmliche bisherige Leerrohre, z.B. KG Rohre, Installationsrohre oder ähnliche Rohre sind als Hauseinführung nicht mehr zugelassen.